ANNOTAZIONI

NOTA:

IL POSIZIONAMENTO E LE DIMENSIONI DELLE APPARECCHIATURE INDICATE IN PROGETTO SONO INDICATIVI E DEVONO ESSERE VERIFICATI IN CANTIERE CON LA DIREZIONE LAVORI;
NB:TUTTE LE APPARECCHIATURE DEVONO ESSERE INSTALLATE NELLA PIÙ RIGOROSA OSSERVANZA DI QUANTO INDICATO NEI MANUALI DI INSTALLAZIONE DELLE MEDESIME;
NB: DISEGNO NON VALIDO AI FINI ARCHITETTONICI

NOTA:

PER I COLLEGAMENTI IDRAULICI, TERMICI, ELETTRICI ED ELETTRONICI ATTENERSI SCRUPOLOSAMENTE ALLE INDICAZIONI DELLE DITTE COSTRUTTRICI DEI PRODOTTI ED ALLE NORME VIGENTI IN MATERIA DI SICUREZZA E DI CORRETTA POSA IN OPERA DEGLI IMPIANTI

NOTA:

LA POSIZIONE DEI COMPONENTI DELL'IMPIANTO MECCANICO RILEVABILE DAGLI ELABORATI GRAFICI È PURAMENTO INDICATIVA, DOVRÀ ESSERE VERIFICATA IN FASE REALIZZATIVA IN BASE ALLE REALI NECESSITÀ.

SCHEMA COLLEGAMENTI ELETTRICI

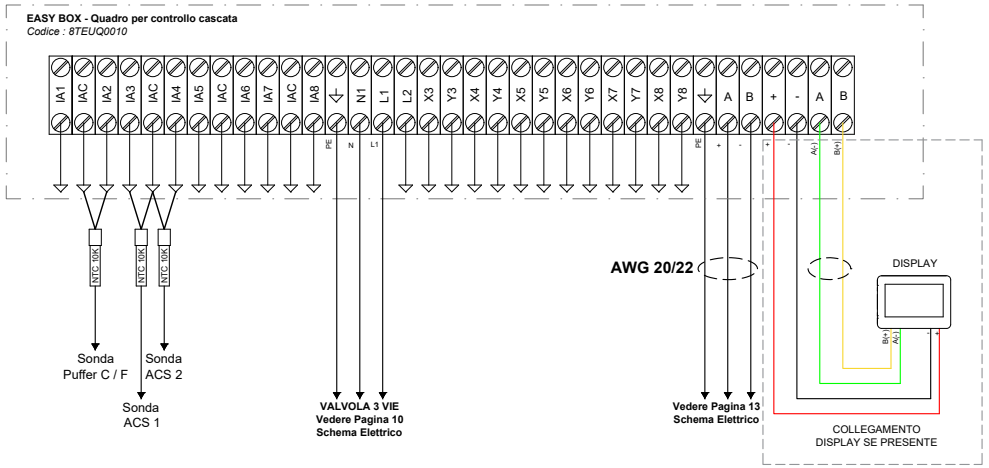

LEGENDA

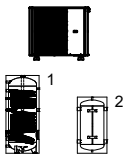

POMPA DI CALORE A/W
THERMICS DURAN 30 KW MB 2T
CON KIT DI FISSAGGIO A TERRA: 8TKS0130

1 BOLLITORE ACS SERP. SINGOLO

2 PUFFER DI ACCUMULO C/F

CAVO SEGNALE

CAVO MODBUS

CAVO ETHERNET

TUBAZIONE DI MANDATA IMPIANTO

TUBAZIONE DI RITORNO IMPIANTO

TUBAZIONE DI MANDATA ACS

TUBAZIONE DI MANDATA AFS

1 GIUNTO ANTIVIBRANTE
2 FILTRO A Y IN OTTONE DN40
3 VALVOLA ANTIGELO 1 ½"
4 VALVOLA DI SICUREZZA
5 VALVOLA DI NON RITORNO
6 VALVOLA 3 VIE DEVIATRICE
7 DEFANGATORE
8 TERMOMETRO
9 SONDA ACS
10 SONDA C / F

SCHEMA IDRAULICO

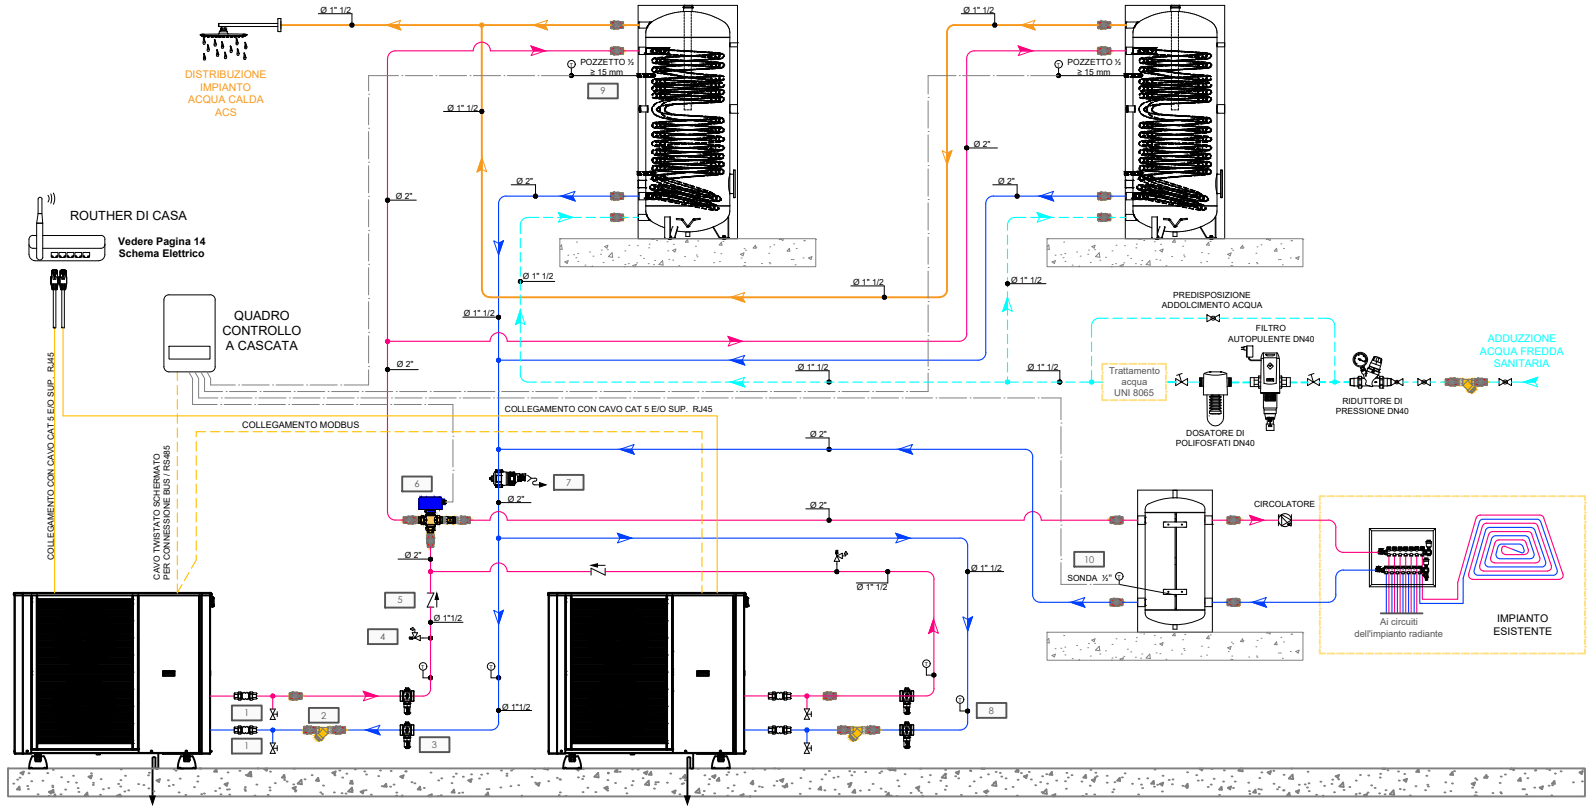

Property of Thermics Energie - All Rights reserved

SCHEMA FUNZIONALE
DURAN 30 KW MB 2T A CASCATA

FOGLIO	DI	DATA	COMMITTENTE
1	AC	22/12/2023	/
	DISEGNO/REVISIONE		IMPIANTO/CANTIERE
	00		SCHEMA FUNZIONALE

Thermics Energie srl
www.thermics-energie.it
E-mail: info@thermics-energie.it