# ANNOTAZIONI

## NOTA:

IL POSIZIONAMENTO E LE DIMENSIONI DELLE APPARECCHIATURE INDICATE IN PROGETTO SONO INDICATIVI E DEVONO ESSERE VERIFICATI IN CANTIERE CON LA DIREZIONE LAVORI;
NB:TUTTE LE APPARECCHIATURE DEVONO ESSERE INSTALLATE NELLA PIÙ RIGOROSA OSSERVANZA DI QUANTO INDICATO NEI MANUALI DI INSTALLAZIONE DELLE MEDESIME;
NB: DISEGNO NON VALIDO AI FINI PROGETTUALI

## NOTA:

PER I COLLEGAMENTI IDRAULICI, TERMICI, ELETTRICI ED ELETTRONICI ATTENERSI SCRUPOLOSAMENTE ALLE INDICAZIONI DELLE DITTE COSTRUTTRICI DEI PRODOTTI ED ALLE NORME VIGENTI IN MATERIA DI SICUREZZA E DI CORRETTA POSA IN OPERA DEGLI IMPIANTI

## NOTA:

LA POSIZIONE DEI COMPONENTI DELL'IMPIANTO MECCANICO RILEVABILE DAGLI ELABORATI GRAFICI È PURAMENTO INDICATIVA, DOVRÀ ESSERE VERIFICATA IN FASE REALIZZATIVA IN BASE ALLE REALI NECESSITÀ.

## SCHEMA COLLEGAMENTI ELETTRICI

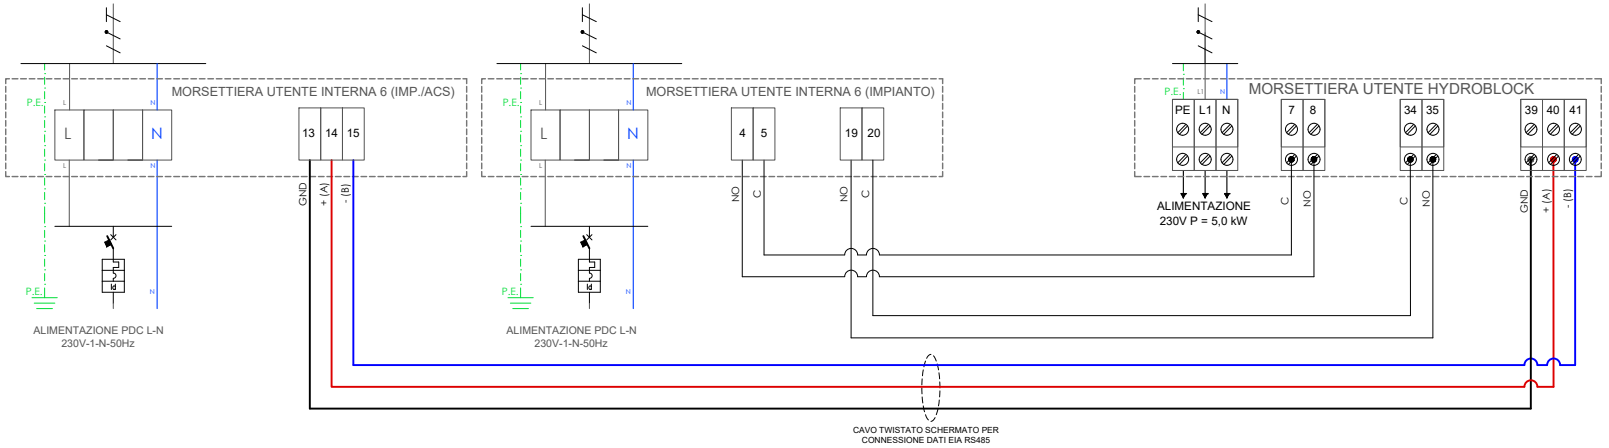


## LEGENDA

| | |
|---|---|
| 1 | PDC A/W INTERNA 06 KW 2T (230V) (IMPIANTO/ACS) |
| 2 | PDC A/W INTERNA 06 KW 2T (230V) (IMPIANTO) |
| 3 | PDC HYDROBLOCK 2T + 2 (230V) |
| 4 | CAVO SCALDANTE (ACCESSORIO) |
| 5 | POMPA DI CIRC. CIRCUITO PRIM. ACQUA TECNICA (INCLUSA) |
| 6 | VALVOLA DI SICUREZZA IMPIANTO TERMICO (INCLUSA) |
| 7 | DISPOSITIVO PER LO SFOGO DELL'ARIA (INCLUSO) |
| 8 | GIUNTO ANTIVIBRANTE (ACCESSORIO) |
| 9 | FILTRO A Y (ACCESSORIO) |
| 10 | VALVOLA ANTIGELO (ACCESSORIO) |
| 11 | VALVOLA DI NON RITORNO (ACCESSORIO) |
| 12 | VALVOLA 3 VIE DEVIATRICE MOTORIZZATA (INCLUSA) |
| 13 | DISGIUNTORE DA 25 lt (INCLUSO) |
| 14 | PRESSOSTATO (INCLUSO) |
| 15 | VALVOLA MISCELATRICE TERM. PROD.E DI ACS (INCLUSA) |
| 16 | VASO D'ESPANSIONE IMPIANTO TERMICO (INCLUSO) |
| 17 | VASO D'ESPANSIONE CIRCUITO ACS (INCLUSO) |
| 18 | VALVOLA DI SICUREZZA IMPIANTO ACS (INCLUSA) |
| 19 | VALVOLA PER CARICAMENTO IMPIANTO (INCLUSA) |
| 20 | BOLLITORE ACS DA 190 lt CON ANODO E RESIST. (INCLUSO) |
| 21 | VASO D'ESPANSIONE IMPIANTO TERMICO (OPZIONALE) |
| 22 | DEFANGATORE |
| 23 | GRUPPO DI RILANCIO IMPIANTO (ACCESSORIO) |
| 24 | RADIANTE A PAVIMENTO |

MANDATA PDC ACS — RITORNO PDC IMPIANTO
RITORNO PDC ACS — MANDATA ACS
MANDATA PDC IMPIANTO — INGRESSO AFS
COLLEGAMENTO MODBUS — COLLEGAMENTI MACCHINE

## SCHEMA IDRAULICO

| COLLEGAMENTI TUBAZIONI IDRAULICHE | | | |
|---|---|---|---|
| Modello | Potenza nominale | Distanza consigliata | Diametro Nominale |
| INTERNA | 06 kW | ≤ 20 m | DN 32 |
| **Per una distanza superiore a quella indicata il dimensionamento corretto delle tubazioni è a carico del progettista.** | | | |

**ATTENZIONE!** Questo schema indicativo non sostituisce una corretta progettazione professionale dell'impianto! Questo schema non comprende tutti i dispositivi di spegnimento e di sicurezza necessari per un'installazione corretta. Le leggi, le disposizioni, le norme e le direttive valide a livello nazionale e internazionale devono essere rispettate! In presenza di circostanze particolari specifiche o di potenziali differenze nell'ambiente di installazione (ad es. condizioni climatiche), si raccomanda di coinvolgere nel progetto un ufficio tecnico specializzato.

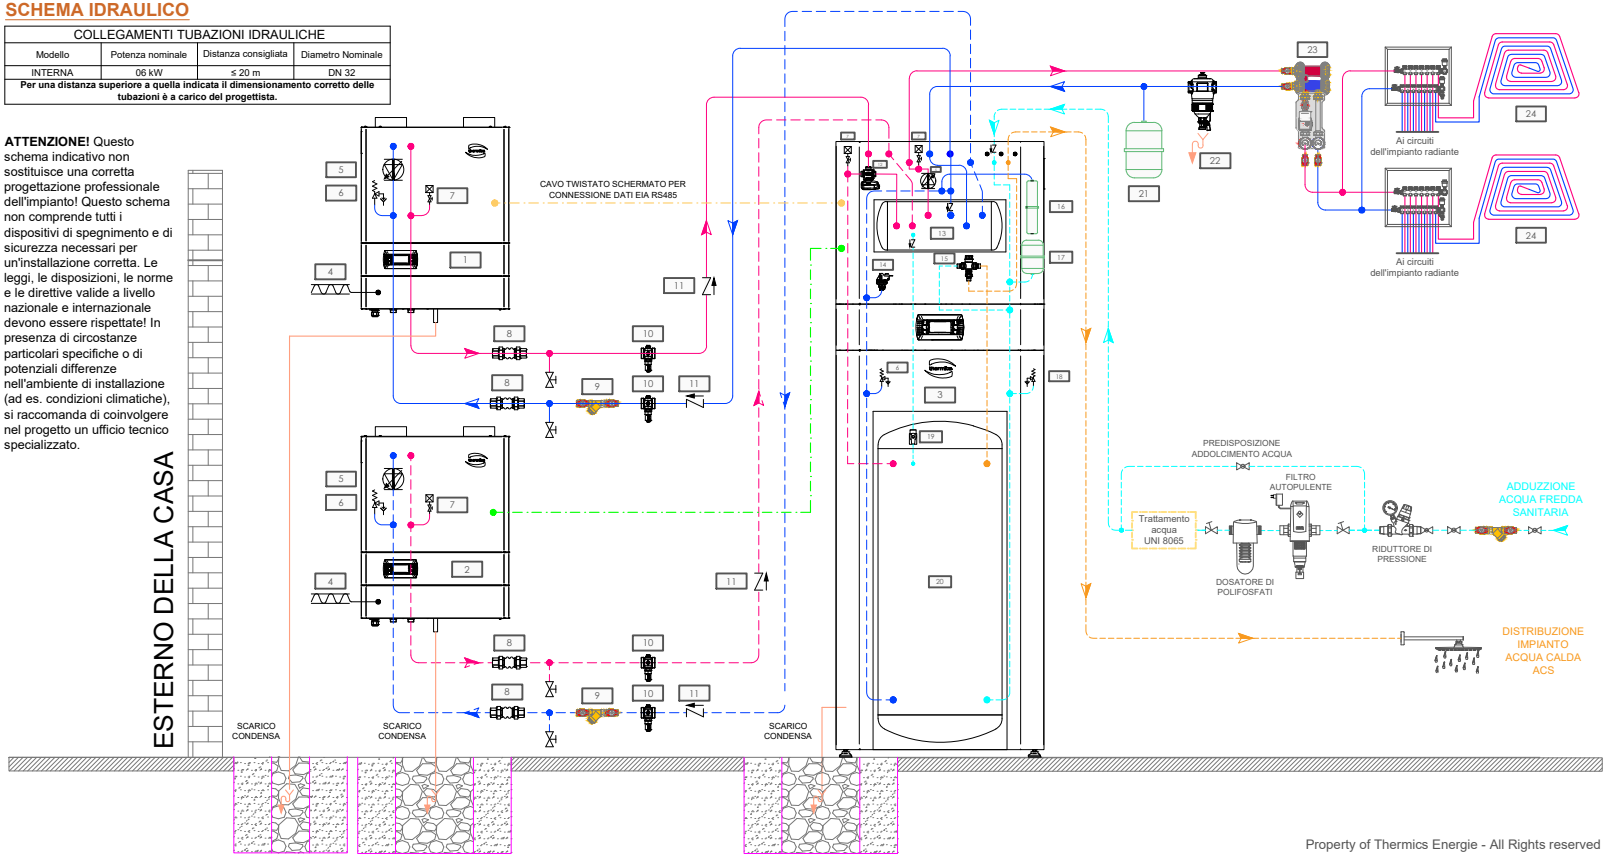


Property of Thermics Energie - All Rights reserved

# SCHEMA FUNZIONALE
# INTERNA 06 KW IN CASCATA + HYDROBLOCK E RADIATORI

| FOGLIO | DI | DATA | COMMITTENTE |
|---|---|---|---|
| 1 | AC | 20/11/2024 | / |
| REVISIONE | CODICE | IMPIANTO/CANTIERE | |
| 00 | CASC.PDC_7.3 | SCHEMA FUNZIONALE | |

Thermics Energie srl
www.thermics-energie.it
E-mail: info@thermics-energie.it
thermics