


LEGENDA / CAPTION	
USCITE DIGITALI / DIGITAL OUTPUTS	---
USCITA DIGITALE 230V / 230V DIGITAL OUTPUT	---
INGRESSO ANALOGICO/DIGITALE	---
CONNESSIONE VIA BUS REG / CONNECTION VIA BUS REG	---
ALIMENTAZIONE 12 Vdc / POWER SUPPLY 12 Vdc	---
CONNESSIONE VIA MODBUS RTU / CONNECTION VIA MODBUS RTU	---
CONNESSIONE VIA OPENTHERM / CONNECTION VIA OPENTHERM	---

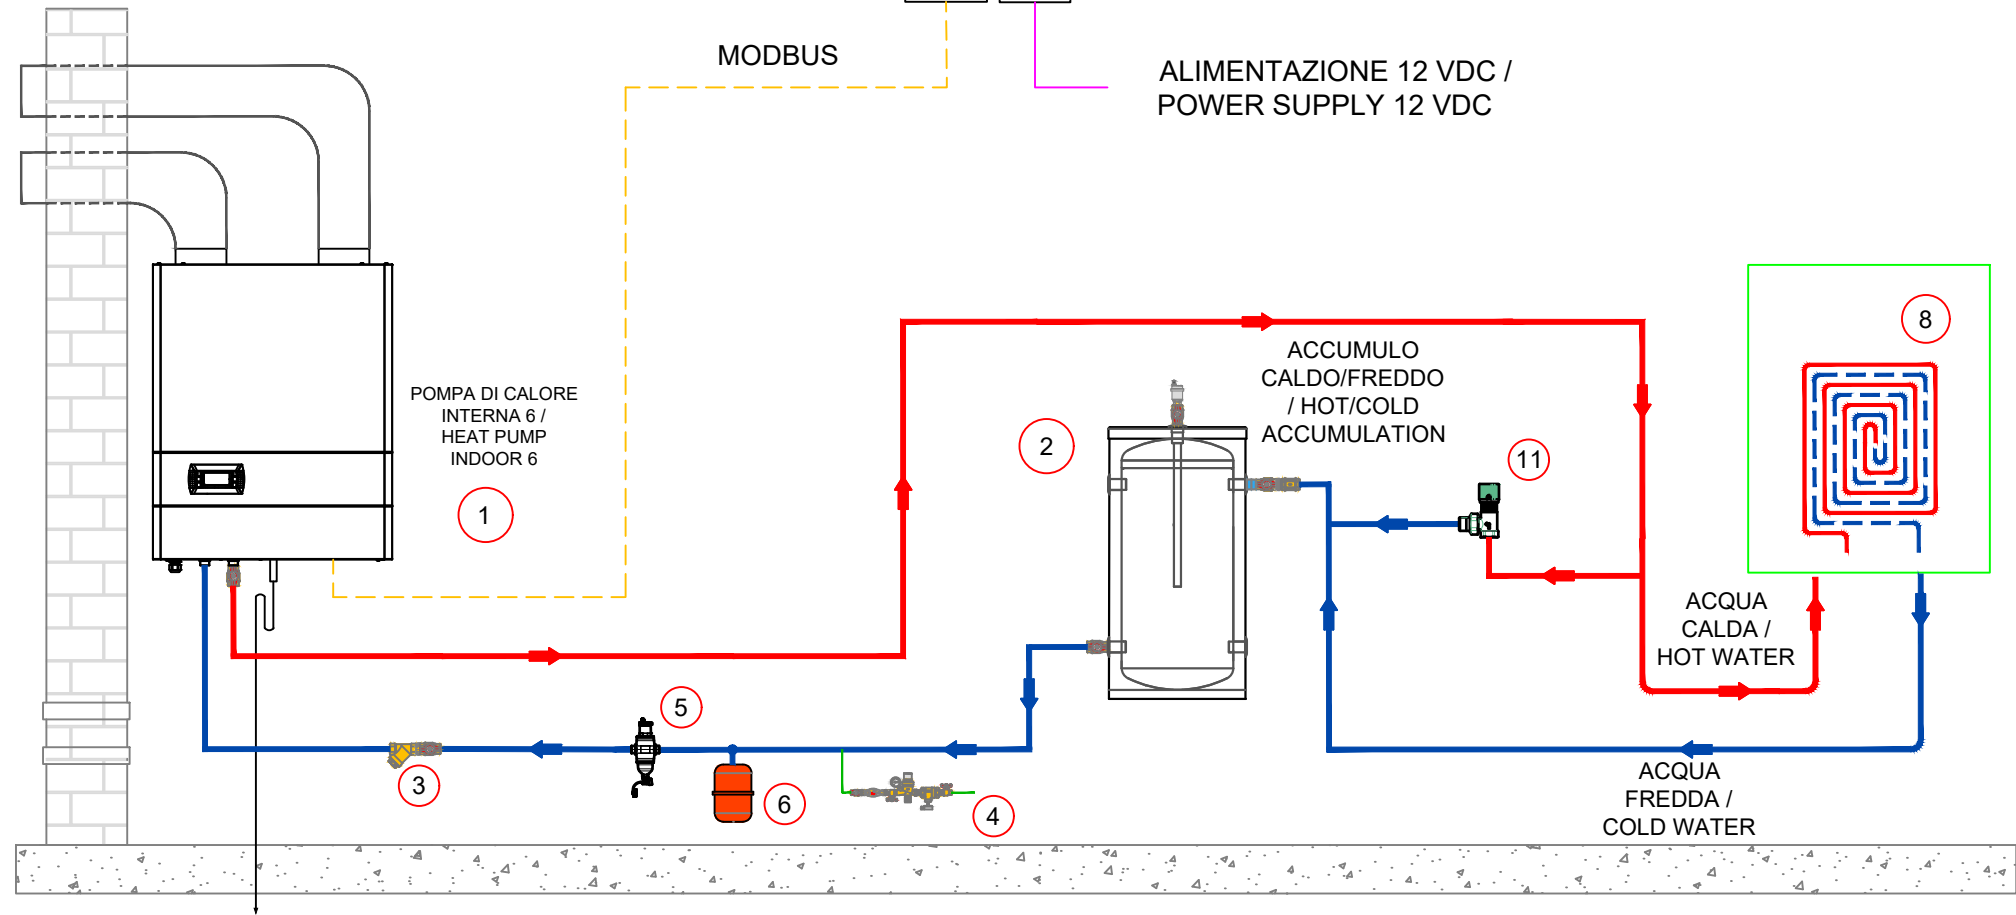

1	Interna 6
2	Accumulo Caldo/Freddo / Hot/Cold Accumulation
3	Filtro a Y ritorno PDC / PDC return Y filter
4	Gruppo riempimento / Filling group
5	Defangatore magnetico opzionale / Optional magnetic defuser
6	Vaso di espansione impianto opzionale / Optional system expansion tank
7	Display EASY-TOUCH
8	Impianto radiante a bassa temperatura / Low-temperature radiant system
9	Collettore per rilancio / Collector for relaunch
10	Gruppo di rilancio diretto impianto / Direct plant booster group
11	Bypass differenziale / Differential bypass

IBRIDO CON RISCALDAMENTO MONOZONA /
HYBRID WITH SINGLE-ZONE HEATING

FOGLIO
1

DI
AC

DATA
13/12/2023

COMMITTENTE
/

DISEGNO/REVISIONE
01

IMPIANTO/CANTIERE
SCHEMA / SCHEME

LEGENDA / CAPTION

USCITE DIGITALI / DIGITAL OUTPUTS

USCITA DIGITALE 230V / 230V DIGITAL OUTPUT

INGRESSO ANALOGICO/DIGITALE

CONNESSIONE VIA BUS REG / CONNECTION VIA BUS REG

ALIMENTAZIONE 12 Vdc / POWER SUPPLY 12 Vdc

CONNESSIONE VIA MODBUS RTU / CONNECTION VIA MODBUS RTU


CONNESSIONE VIA OPENTHERM / CONNECTION VIA OPENTHERM

Wi-Fi

7


SOLUZIONE B / SOLUTION B

EASY TOUCH
(ABITAZIONE) /
(HOME)

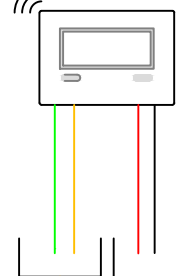

MODBUS

ALIMENTAZIONE 12 VDC /
POWER SUPPLY 12 VDC

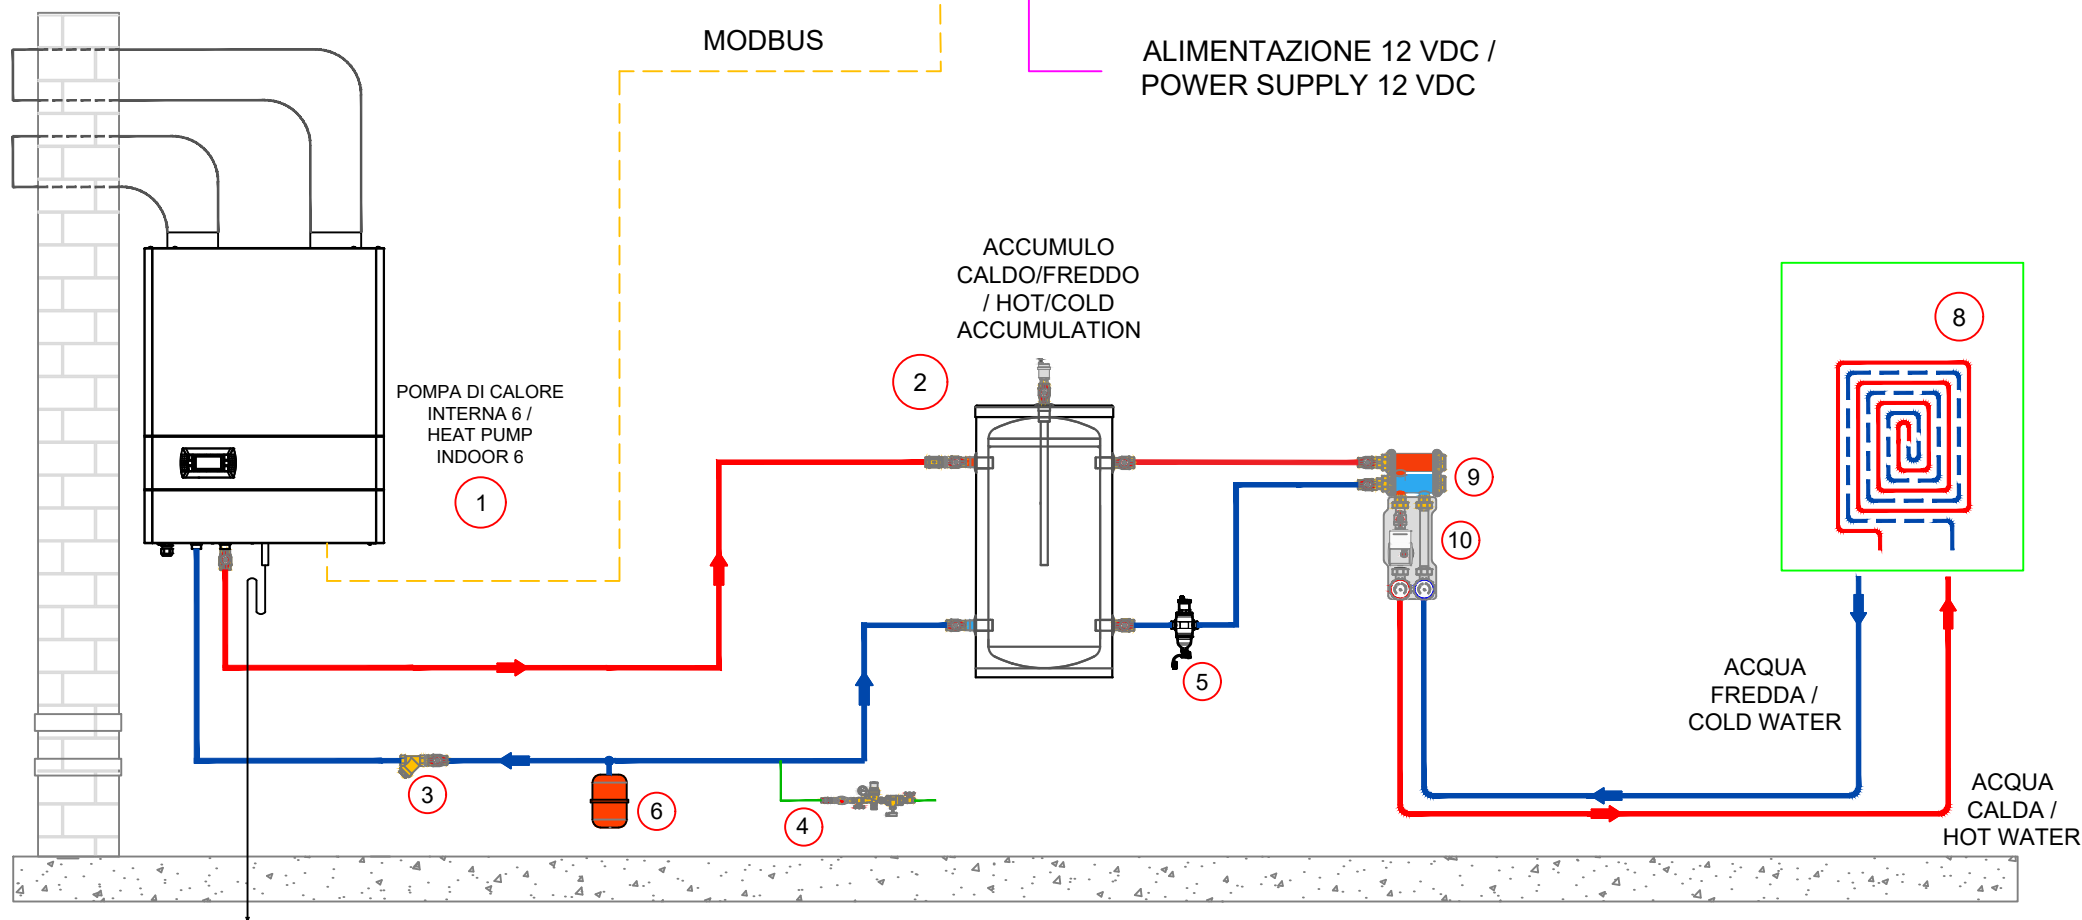

1	Interna 6
2	Accumulo Caldo/Freddo / Hot/Cold Accumulation
3	Filtro a Y ritorno PDC / PDC return Y filter
4	Gruppo riempimento / Filling group
5	Defangatore magnetico opzionale / Optional magnetic defuser
6	Vaso di espansione impianto opzionale / Optional system expansion tank
7	Display EASY-TOUCH
8	Impianto radiante a bassa temperatura / Low-temperature radiant system
9	Collettore per rilancio / Collector for relaunch
10	Gruppo di rilancio diretto impianto / Direct plant booster group
11	Bypass differenziale / Differential bypass

IBRIDO CON RISCALDAMENTO MONOZONA /
HYBRID WITH SINGLE-ZONE HEATING

FOGLIO
2

DI
AC

DATA
13/12/2023

COMMITTENTE
/

DISEGNO/REVISIONE
01

IMPIANTO/CANTIERE
SCHEMA / SCHEME

Thermics Energie srl

www.thermics-energie.it
E-mail: info@thermics-energie.it

