

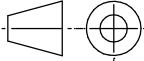
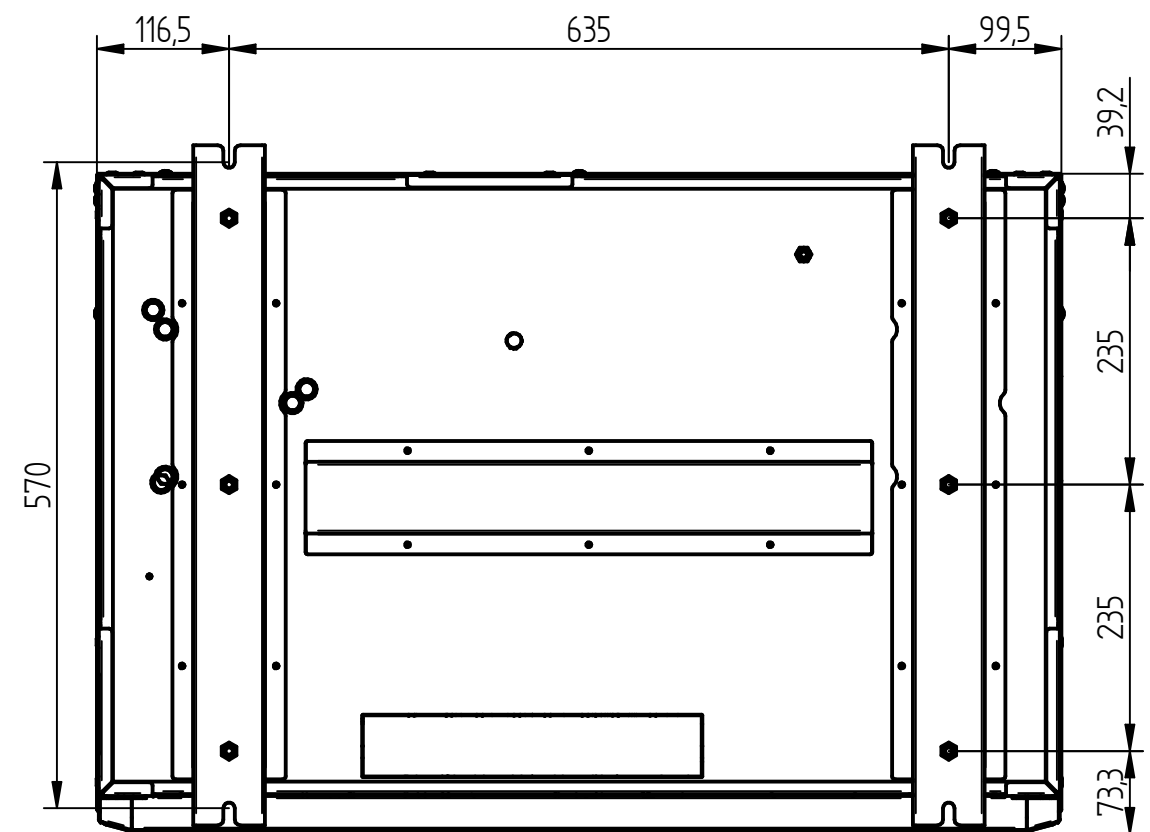



					 thermics energie www.thermics-energie.it E-mail: info@thermics-energie.it						
					CODICE					REV	
					8T0xxx4x2xx06					06	
							NOME	DATA			
					DISEGNATO		ANDREA C.	26/11/2024			
					APPROVATO		ANDREA C.	26/11/2024			
N.	DATA	DESCRIZIONE			FIRMA	MISURE	ANGOLI NON QUOTATI	SCALA	FORMATO	FOGLIO	
/	/	/	TOLLERANZE ISO 2768 mK			mm	90°	1:10	A3	1 / 5	

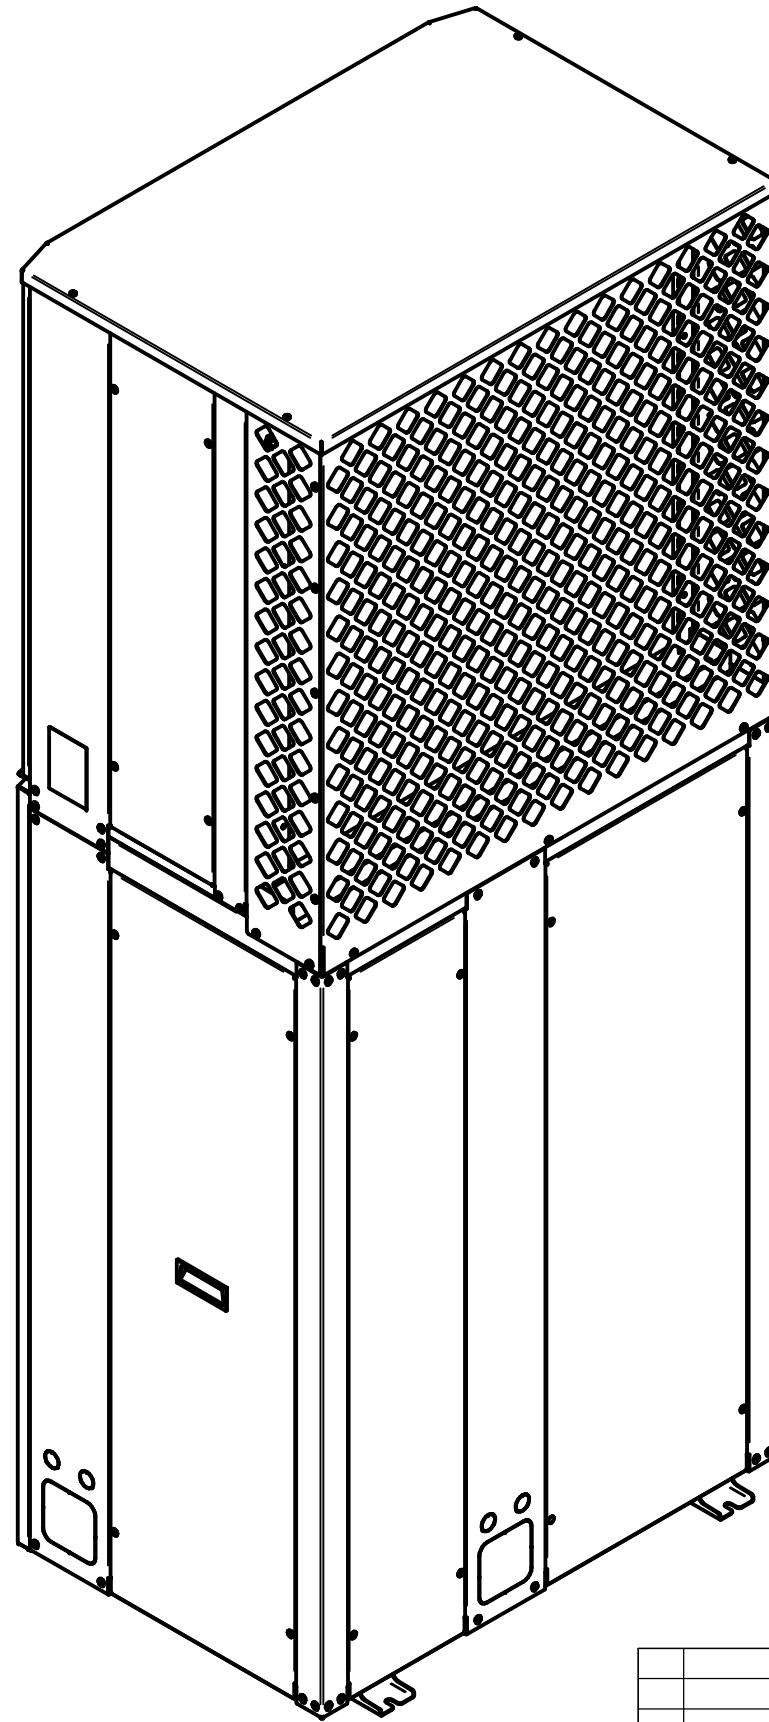

	</
--	--	----

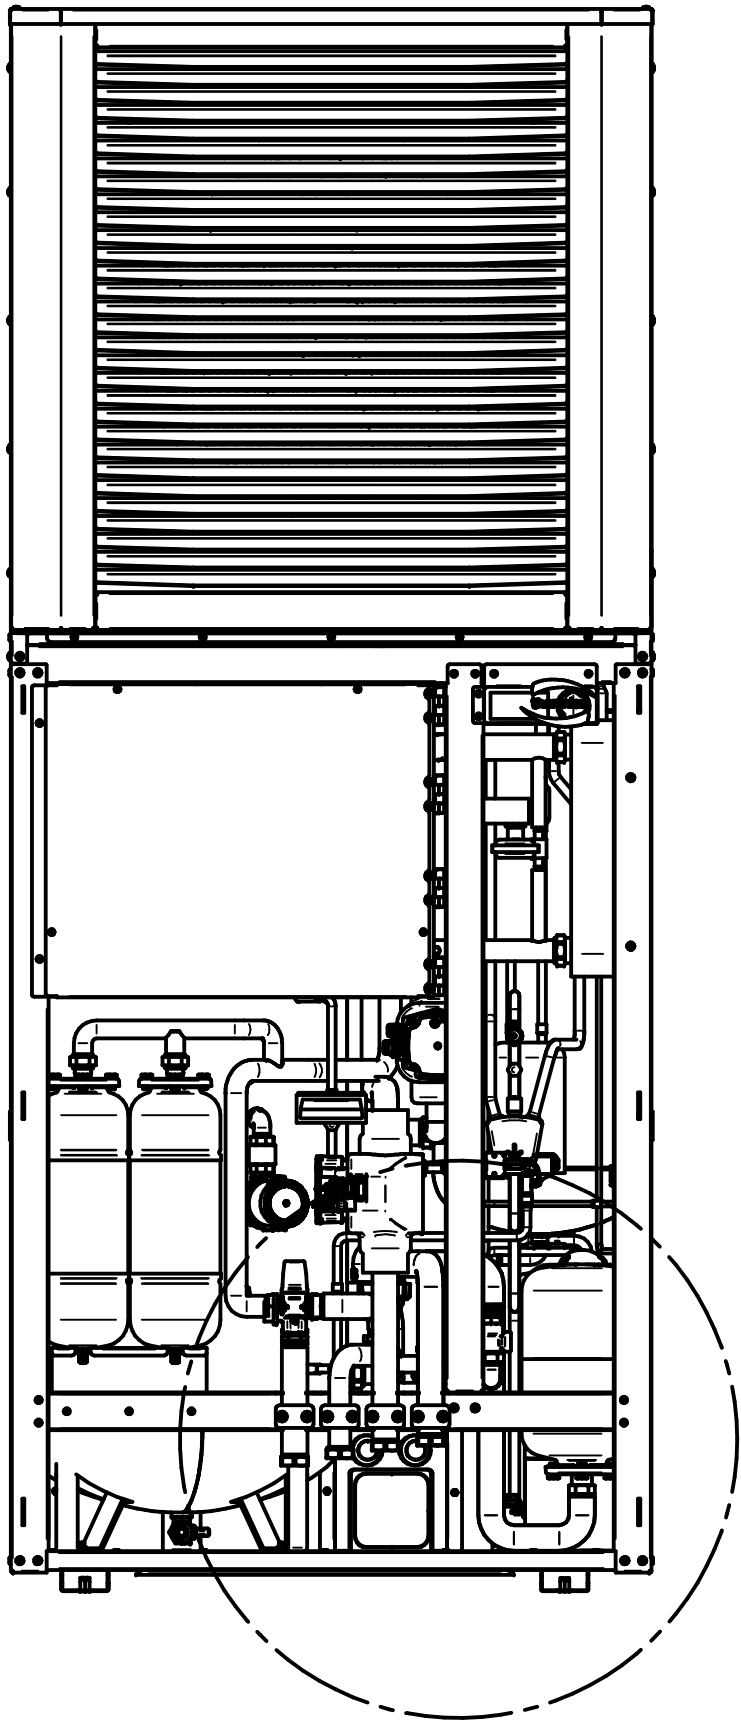

A


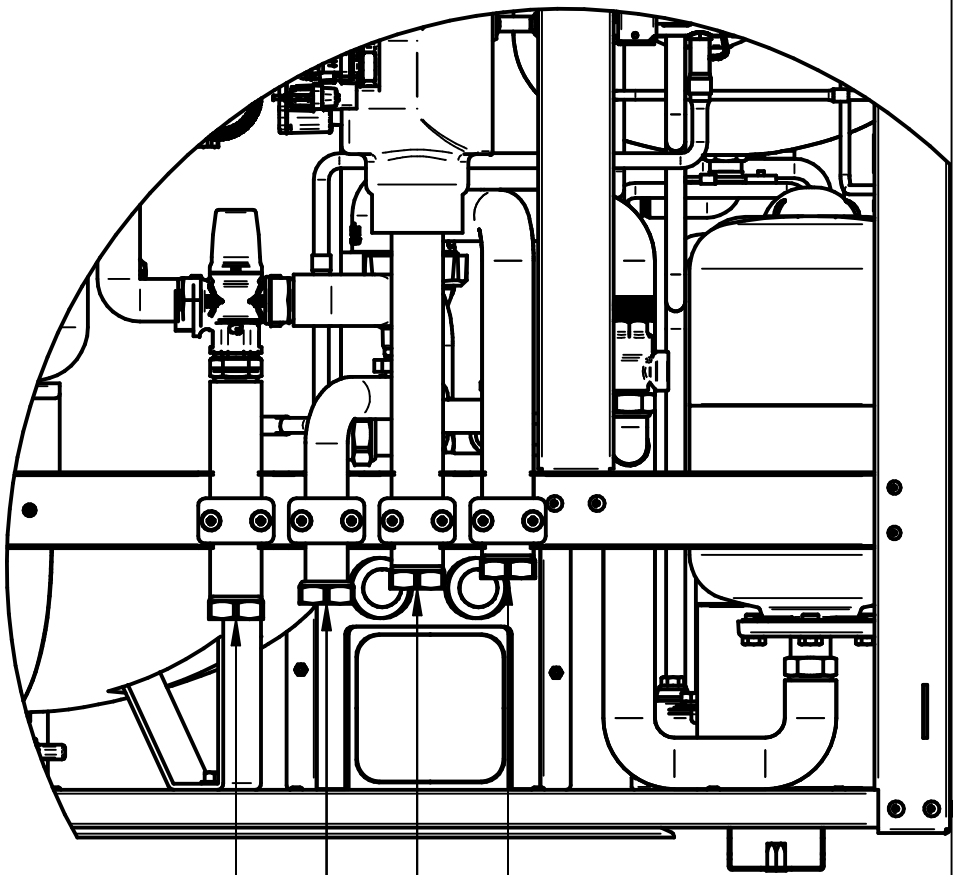




USCITA ACS 1" F
INGRESSO ACQUA FREDDA 1" F
MANDATA IMPIANTO 1" F
RITORNO IMPIANTO 1" F

DETAIL A

DETTAGLIO ATTACCHI

	</
--	--	----

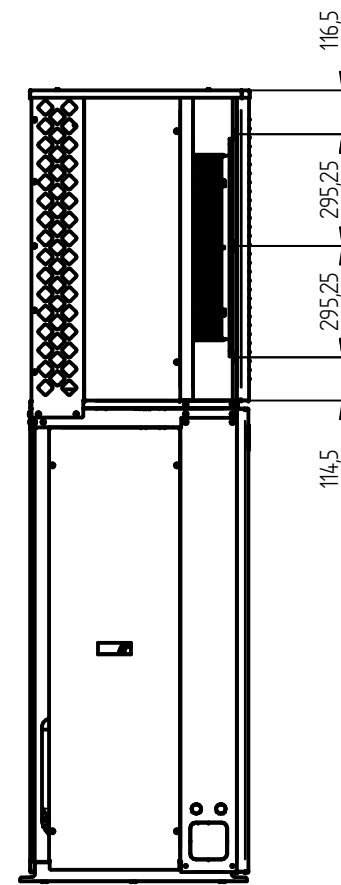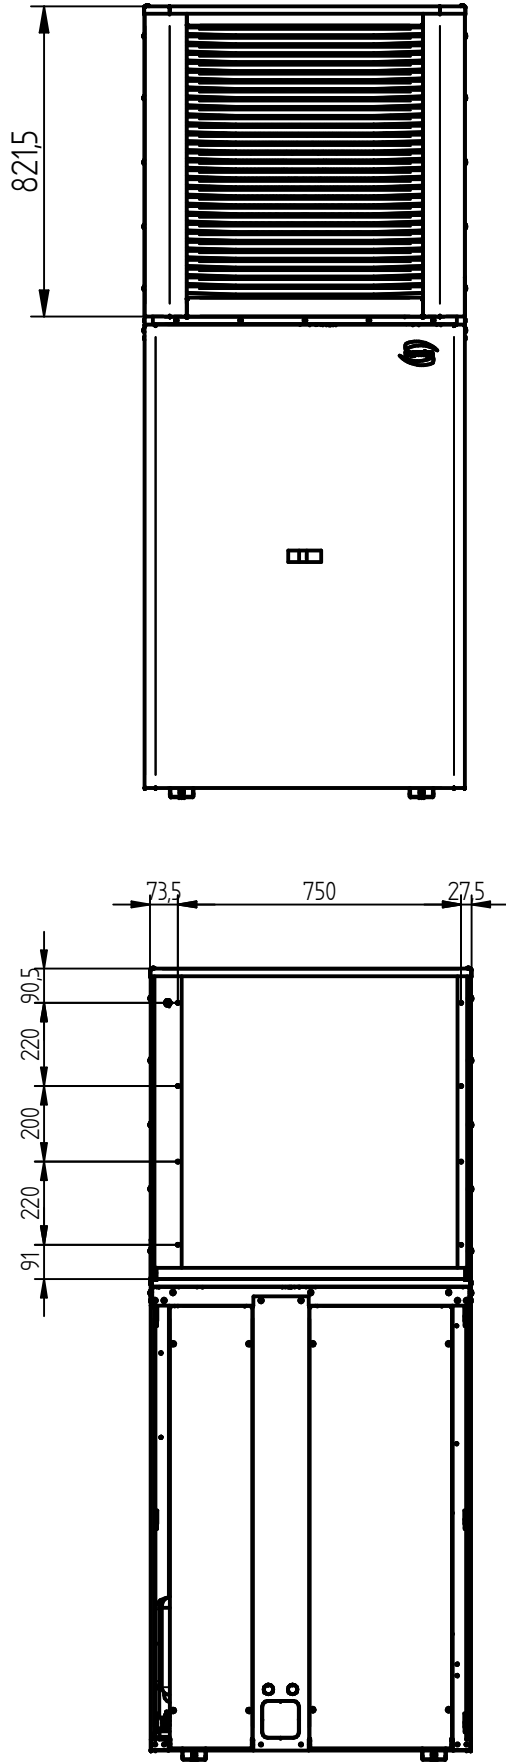[illegible]

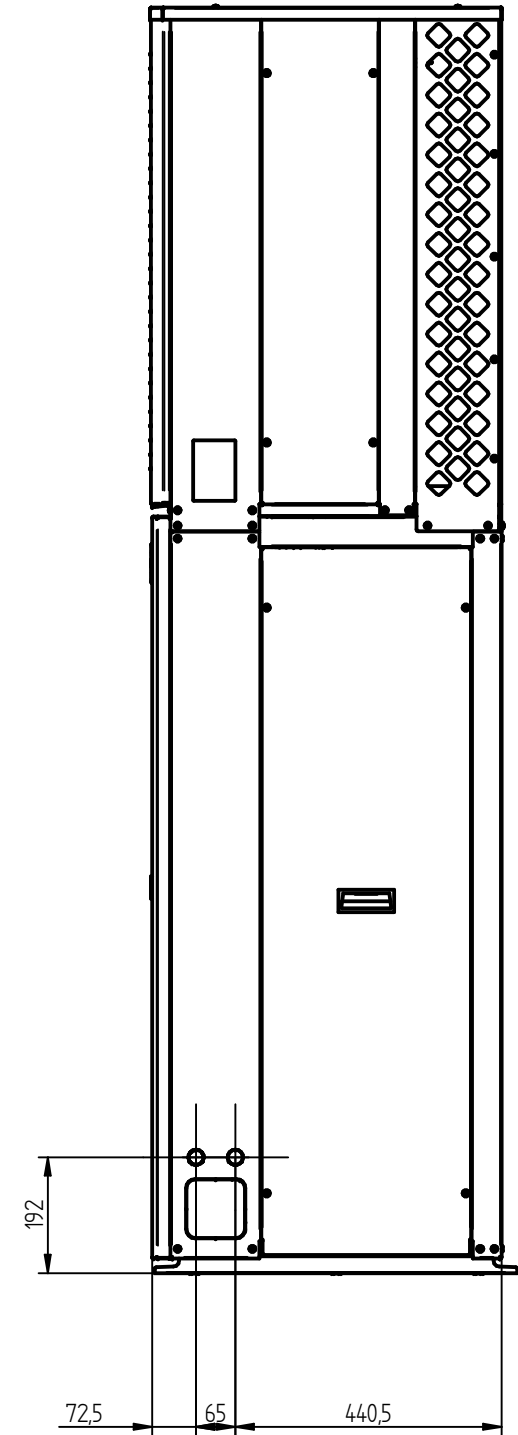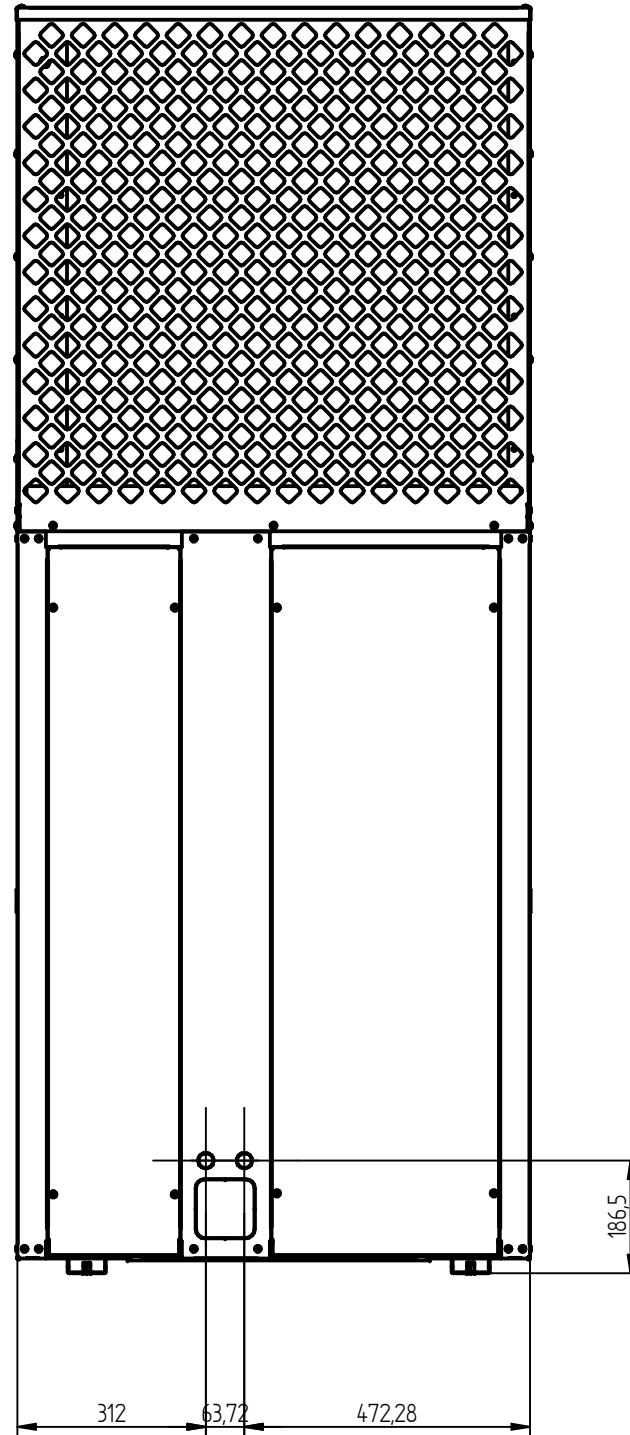[illegible]